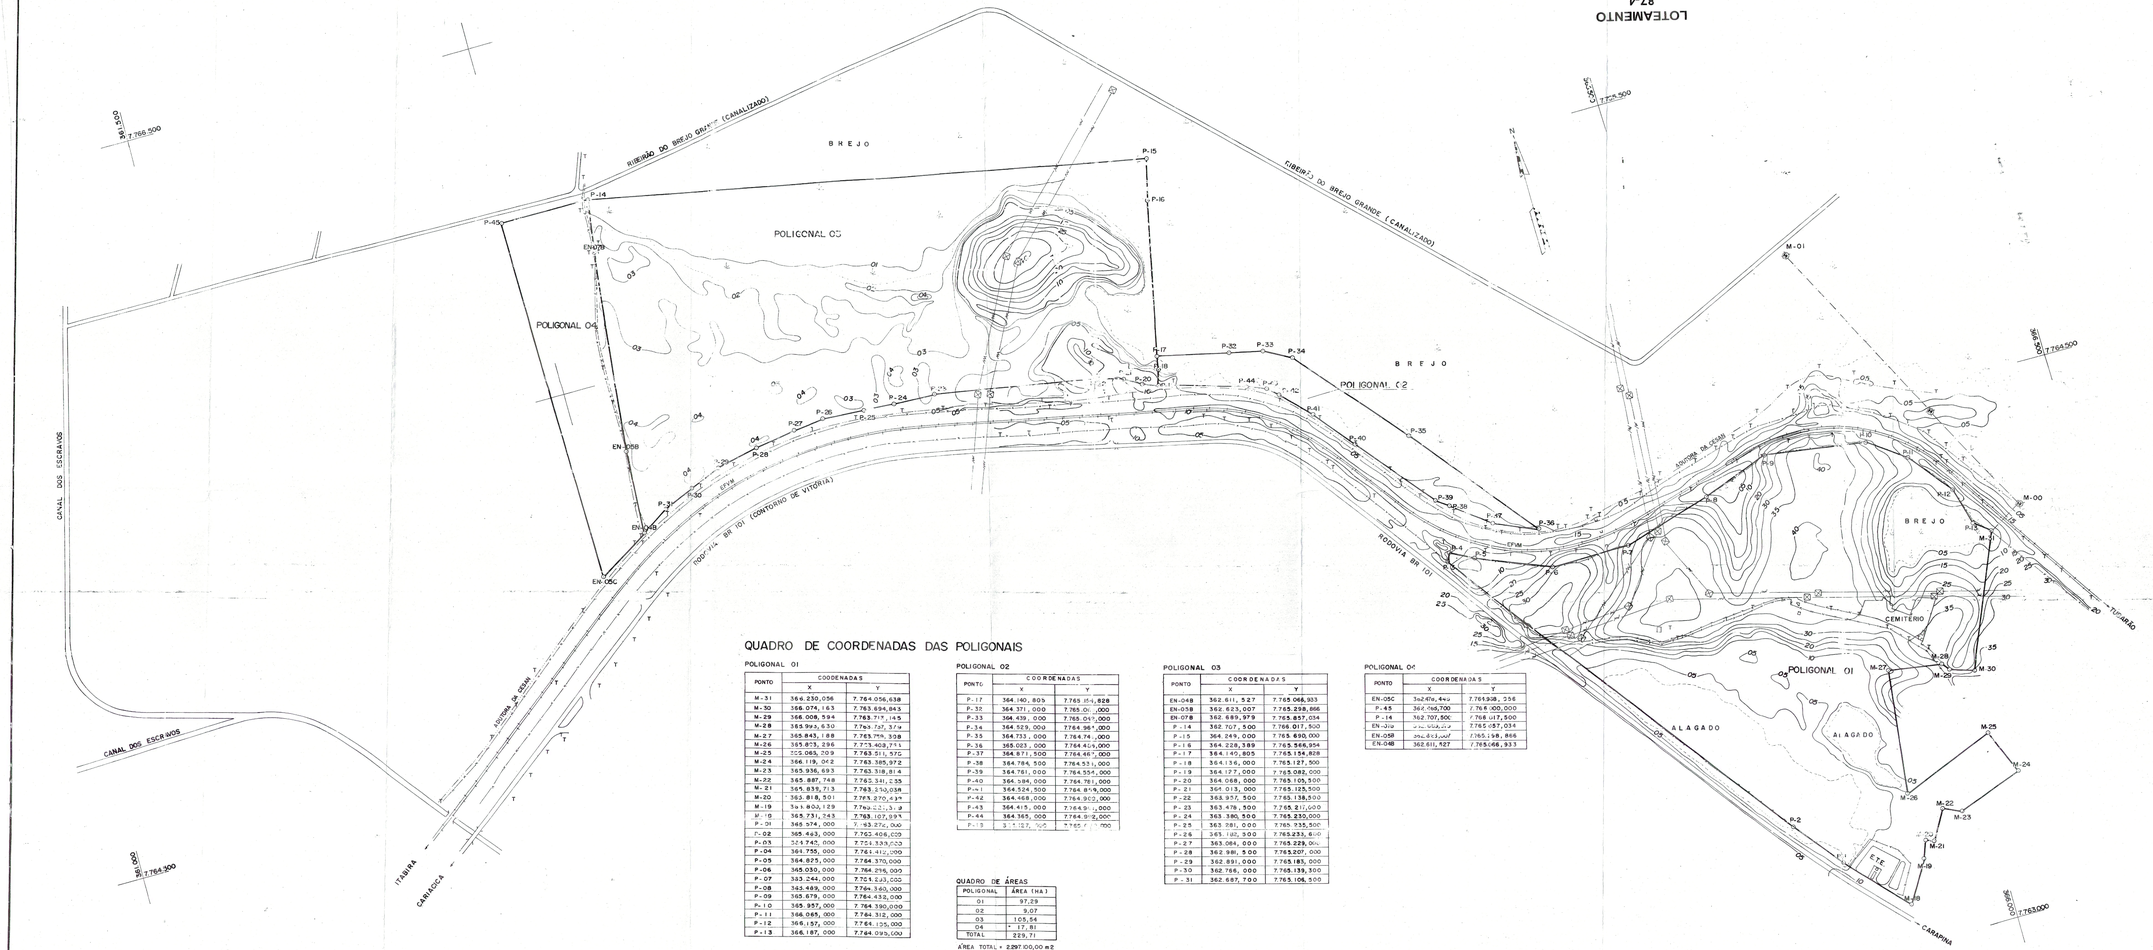

QUADRO DE COORDENADAS DAS POLIGONAIS

POLIGONAL 01

PONTO	COORDENADAS X	Y
M-31	366.230,056	7.764.056,638
M-30	366.079,163	7.763.894,843
M-29	366.008,594	7.763.719,145
M-28	365.993,630	7.763.727,374
M-27	365.843,188	7.763.795,398
M-26	365.823,296	7.763.403,751
M-25	365.065,209	7.763.511,572
M-24	366.119,042	7.763.385,972
M-23	365.936,693	7.763.318,814
M-22	365.887,748	7.763.341,235
M-21	365.835,713	7.763.340,038
M-20	363.818,501	7.763.270,634
M-19	363.800,129	7.763.221,319
M-18	363.731,243	7.763.107,893
P-01	365.574,000	7.763.276,000
P-02	365.463,000	7.763.408,000
P-03	364.745,000	7.764.339,000
P-04	364.755,000	7.764.410,000
P-05	364.825,000	7.764.370,000
P-06	365.030,000	7.764.216,000
P-07	363.244,000	7.764.623,000
P-08	363.489,000	7.764.360,000
P-09	365.679,000	7.764.432,000
P-10	365.957,000	7.764.390,000
P-11	366.065,000	7.764.312,000
P-12	366.157,000	7.764.195,000
P-13	366.187,000	7.764.095,000

POLIGONAL 02

PONTO	COORDENADAS X	Y
P-17	364.140,805	7.765.154,828
P-32	364.371,000	7.765.01[illegible],000
P-33	364.439,000	7.765.041,000
P-34	364.529,000	7.764.981,000
P-35	364.733,000	7.764.74[illegible],000
P-36	365.023,000	7.764.464,000
P-37	364.871,500	7.764.467,000
P-38	364.784,500	7.764.53[illegible],000
P-39	364.761,000	7.764.554,000
P-40	364.584,000	7.764.781,000
P-41	364.524,500	7.764.849,000
P-42	364.468,000	7.764.902,000
P-43	364.415,000	7.764.9[illegible],000
P-44	364.365,000	7.764.9[illegible],000
P-15	364.127,500	7.765.[illegible],000

POLIGONAL 03

PONTO	COORDENADAS X	Y
EN-048	362.611,527	7.765.068,933
EN-058	362.623,007	7.765.258,866
EN-07B	362.689,979	7.765.857,034
P-14	362.707,500	7.766.017,500
P-15	364.249,000	7.765.890,000
P-16	364.228,389	7.765.566,954
P-17	364.140,805	7.765.154,828
P-18	364.136,000	7.765.127,500
P-19	364.127,000	7.765.082,000
P-20	364.068,000	7.765.105,500
P-21	364.013,000	7.765.125,500
P-22	363.957,500	7.765.138,500
P-23	363.478,500	7.765.210,000
P-24	363.380,500	7.765.230,000
P-25	363.281,000	7.765.235,500
P-26	363.180,500	7.765.233,[illegible]
P-27	363.084,000	7.765.229,[illegible]
P-28	362.981,500	7.765.207,000
P-29	362.891,000	7.765.185,000
P-30	362.766,000	7.765.139,500
P-31	362.687,700	7.765.106,500

POLIGONAL 04

PONTO	COORDENADAS X	Y
EN-05C	362476,440	7.765908,356
P-45	362.[illegible]06,700	7.766.000,000
P-14	362.707,500	7.766.017,500
EN-07B	[illegible]	7.765.857,034
EN-058	[illegible]	7.765.258,866
EN-048	362.611,527	7.765.068,933

QUADRO DE ÁREAS

POLIGONAL	ÁREA (HA)
01	97,29
02	9,07
03	105,54
04	+ 17,81
TOTAL	229,71

ÁREA TOTAL = 2.297.100,00 m2

CARTÓRIO — CARTÓRIO DO 1º OFÍCIO 2º ZONA - SERRA - ES
Poder Judiciário do Estado do Espírito Santo
Selo Digital de Fiscalização
022954.MPR2101.03155
Emolumentos: R$ 19,24
Encargos: R$ 9,81
Total: R$ 29,05
Consulte autenticidade em www.tjes.jus.br
Certidão de RI - 183307

CARTÓRIO — CARTÓRIO DO 1º OFÍCIO 2º ZONA - SERRA - ES
REGISTRO GERAL DE IMÓVEIS
Certifico que o Presente, é Cópia do documento arquivado em Cartório (Art. 194 da Lei 6.015/73. LEI DE REG. PÚBLICOS.)
Serra (ES), em 04 de março de 2021
Etelvina Abreu do Valle Ribeiro
Oficiala e Tabeliã

Registro Geral de Imóveis
1º OFÍCIO - 2ª ZONA
COMARCA DA CAPITAL - Vara da Serra
Protocolado no livro nº 1-10 sob nº 41034
Ordem. Apresentado em 30/12/92
de 1993 Registrado no Livro nº 2 sob
nº AP. 14 de ordem. Referente à matrícula
nº 33.964 (Uma área
33.964,00 (trinta e três mil novecentos e
sessenta e quatro) metros quadrados
Serra (ES) 24 de Janeiro de 1993
O Oficial

CARTÓRIO DE REGISTRO GERAL DE IMÓVEIS
TÍTULOS E DOCUMENTOS, PESSOA JURÍDICA
E PROTESTO DE TÍTULOS E LETRAS
Vara da Serra — Comarca da Capital
Dr.ª ETELVINA ABREU DO VALLE
Oficial Titular
Dr.ª VANIA ABREU DO VALLE VENTURA
Substituta

Cartório ANTONIO MARIA — TABELIONATO ASSISTENTE CIVIL — Rua Beira Rio, 1 - Terceira Travessa - Praia Barra Nova - Serra - ES — Reconheço o(s) semelhante(s) [illegible] — Em Testº da Verdade — Serra, 29/12/1992

PREFEITURA MUNICIPAL DE SERRA
SECRETARIA DE PLANEJAMENTO
DEPARTAMENTO DE CONTROLE DE EDIFICAÇÕES
APROVADO
DATA EXPIRAÇÃO 30/12/93
VISTO

PREFEITURA MUNICIPAL DA SERRA
ÁREA DESTINADA À IMPLANTAÇÃO DO TERMINAL INDUSTRIAL MULTIMODAL DA SERRA
ESCALA 1:5.000

ENGENHEIRO AGRIMENSOR: Sergio Hosken Abdo CREA 0975/D-SP

TOPÓGRAFO: José Henrique Bona Sura

DESENHO AG 01-LT1B